


PROJEKT

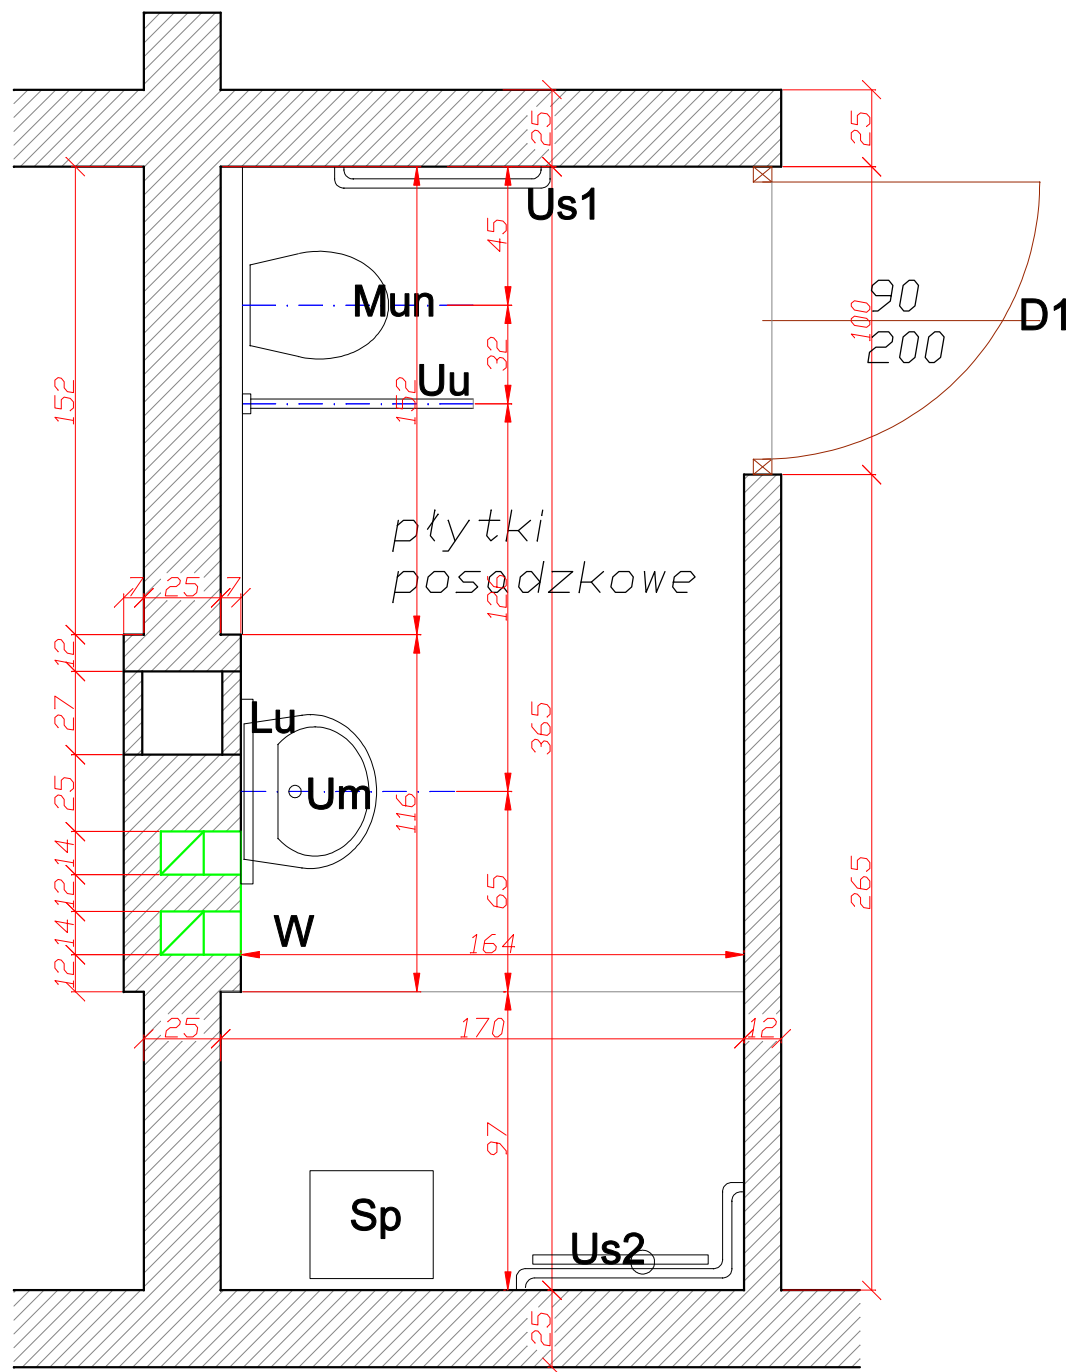

BUDYNEK VI
ŁAZIENKA TYP 6D - 6,01 m²
I-piętro: ilość 1
pomieszczenie: C152

D1 - drzwi pełne szer. min. 90 cm,
otwory nawiewowe min. 200 cm²
Lu - lustro uchylne
Um - umywalka dla niepełnosprawnych
Mun - muszla ustępowa dla niepełnosprawnych
Sp - siedzisko prysznicowe
Us1 - uchwyt ościenny 70 cm.
Us2 - uchwyt prysznicowy 70/30 cm.
Di - odpływ liniowy
Uu - uchwyt uchylny 75 cm.
W - wentylacja
o - bateria prysznicowa

Pracownia Projektowa - Wdrożeniowa FASADA
ul. Raciborska 445 44-280 Rydułtowy

Temat: Projekt robot budowlanych
związanych z "Modernizacją łazienek w Domu
Pomocy Społecznej im. Papieża Jana Pawła II
w Gorzycach"

Symbol projektu:
01/12/2013

SKALA
1:25

Inwestor:
Powiat Wodzisławski
44-300 Wodzisław Sl.
ul. Bogumińska 2

Lokalizacja:
Gorzycy
ul. Bogumińska 22
dz. 157/16

Zakres:
Budynek nr. 5 - modernizacja łazienek
branża budowlana

Stan projektowany
Rzut łazienki typ 6D

Projektant:
mgr inż arch Tomasz Glenc
inż arch Mateusz Glenc

98

DATA
12.2013