


PROJEKT

BUDYNEK VI
ŁAZIENKA TYP 6F - 4,11 m²
I-piętro: ilość 1
pomieszczenie: C139

- D1 - drzwi pełne szer. min. 90 cm,
otwory nawiewowe min. 200 cm²
- Lu - lustro uchylne
- Um - umywalka dla niepełnosprawnych
- Mun - muszla ustępowa dla niepełnosprawnych
- Sp - siedzisko prysznicowe
- Us1 - uchwyt ścienny 70 cm.
- Us2 - uchwyt prysznicowy 70/30 cm.
- OI - odpływ liniowy
- Uu - uchwyt uchylny 75 cm.
- W - wentylacja
- o - bateria prysznicowa

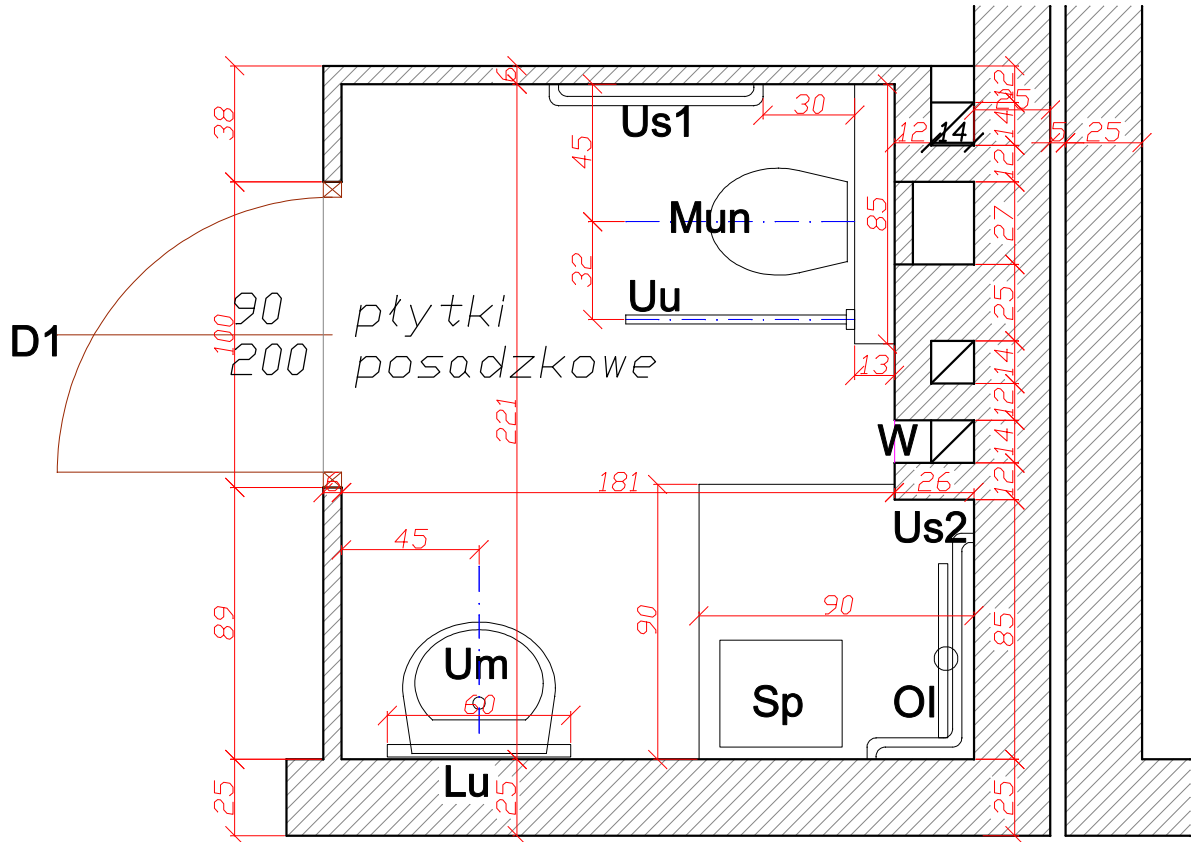

Pracownia Projektowa - Wdrożeniowa FASADA ul. Raciborska 445 44-280 Rydułtowy		
Temat: Projekt robót budowlanych związanych z "Modernizacją łazienek w Domu Pomocy Społecznej im. Papieża Jana Pawła II w Gorzycach"	Symbol proj.: 01/12/2013	
	SKALA 1:25	
Inwestor: Powiat Wodzisławski 44-300 Wodzisław Sl. ul. Bogumińska 2	Lokalizacja: Gorzyce ul. Bogumińska 22 dz. 157/16	
Zakres: Budynek nr. 5 - modernizacja łazienek branża budowlana	Stan projektowany rzut łazienki typ 6F	
Projektant: mgr inż arch Tomasz Glenc Inż arch Mateusz Glenc	104	DATA 12.2013