

# PROJEKT

## BUDYNEK VII

ŁAZIENKA TYP 7A ( taki sam jak  
typ 5A ) - 2,94 m<sup>2</sup>

I-piętro: ilość 4 ( 3 z nich to  
lustrzane odbicie TYPU 7A)

pomieszczenia: D124, D127, D128, D129

II-piętro: ilość 1

pomieszczenie: D209

D1 - drzwi pełne szer. min. 90 cm,  
otwory nawiewowe min. 200 cm<sup>2</sup>

Lu - lustro uchylne

Um - umywalka dla niepełnosprawnych

Mun - muszla ustępowa dla niepełnosprawnych

Sp - siedzisko prysznicowe

Us1 - uchwyt ścienny 70 cm.


Us2 - uchwyt prysznicowy 70/30 cm.

OI - odpływ liniowy

Uu - uchwyt uchylny 75 cm.

W - wentylacja

o - bateria prysznicowa

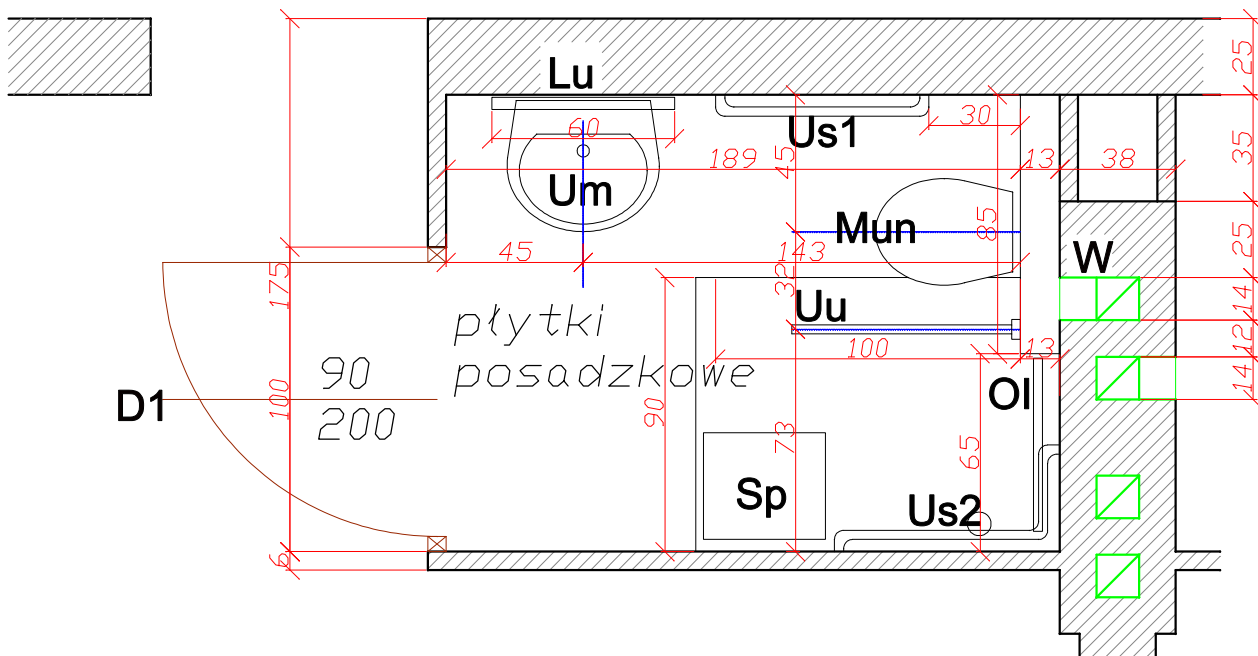

Pracownia Projektowo - Wdrożeniowa FASADA ul. Raciborska 445 44-280 Rydułtowy			
Temat: Projekt robót budowlanych związanych z "Modernizacją łazienek w Domu Pomocy Społecznej im. Papieża Jana Pawła II w Gorzycach"			Symbol projektu: 01/12/2013
Inwestor: Powiat Wodzisławski 44-300 Wodzisław Sl. ul. Bogumińska 2			SKALA 1:25
Lokalizacja: Gorzycy ul. Bogumińska 22 dz. 157/16			
Zakres: Budynek nr. 7 - modernizacja łazienek branża budowlana			Stan projektowany Rzut łazienki typ 7A
Projektant:	mgr inż arch Tomasz Glenc	110	DATA 12.2013
	inż arch Mateusz Glenc		