


PROJEKT

BUDYNEK VI  
ŁAZIENKA TYP 6C - 7,13 m<sup>2</sup>  
I-piętro: ilość 1  
pomieszczenia: C150, C151

- D1 - drzwi pełne szer. min. 90 cm, otwory nawiewowe min. 200 cm<sup>2</sup>
- Lu - lustro uchylne
- Um - umywalka dla niepełnosprawnych
- Mun - muszla ustępowa dla niepełnosprawnych
- Sp - siedzisko prysznicowe
- Us1 - uchwyt ścienny 70 cm.
- Us2 - uchwyt prysznicowy 70/30 cm.
- Ol - odpływ liniowy
- Uu - uchwyt uchylny 75 cm.
- W - wentylacja
- o - bateria prysznicowa

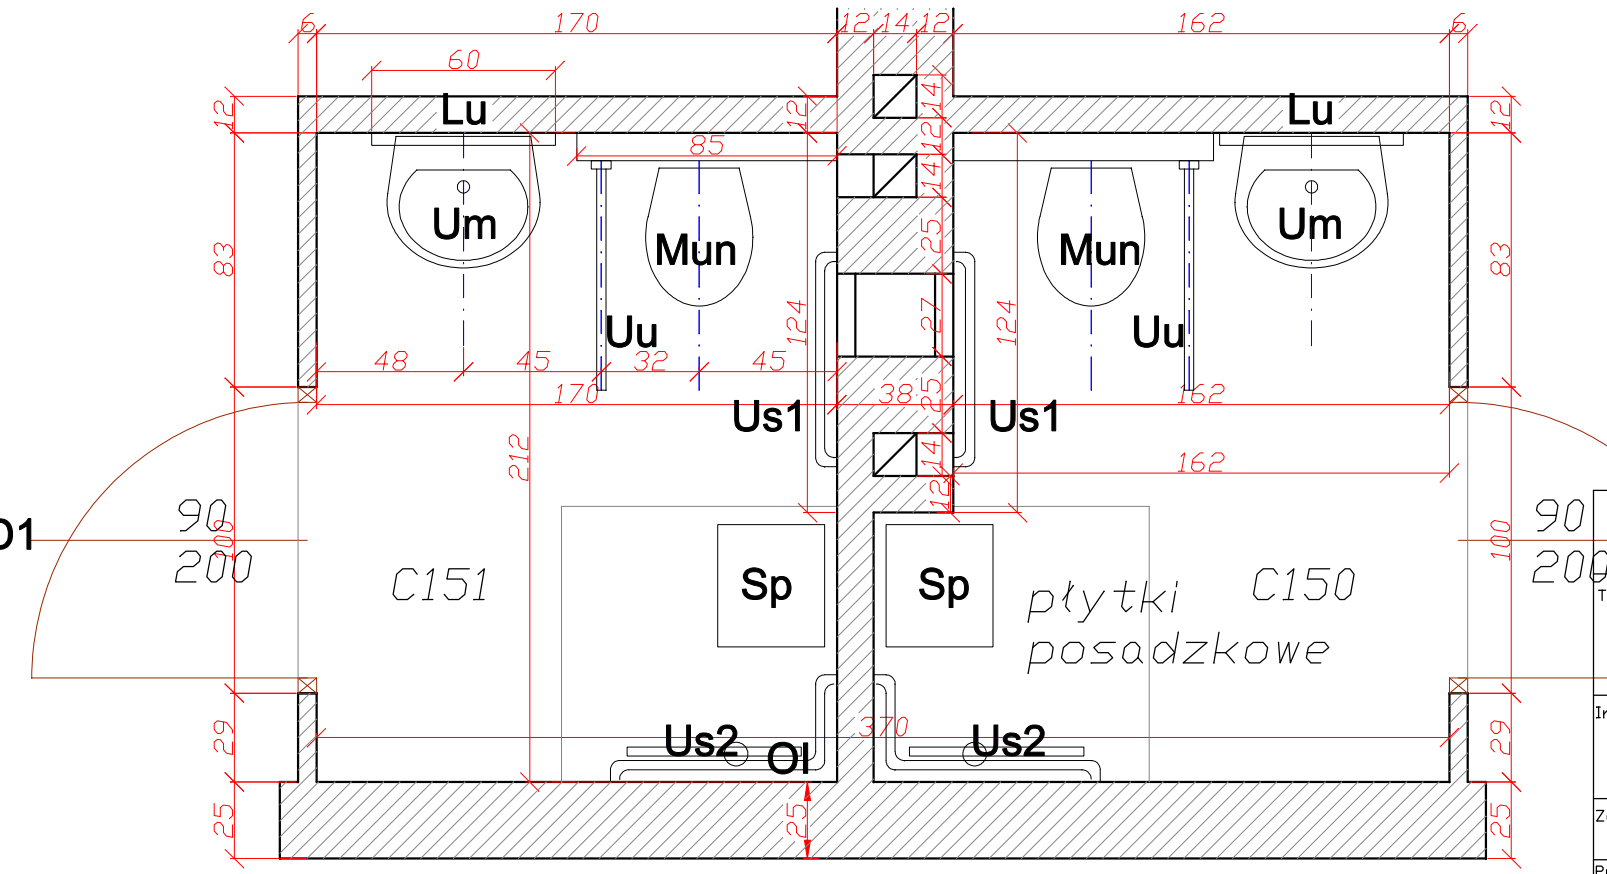

Pracownia Projektowo - Wdrożeniowa FASADA ul. Raciborska 445 44-280 Rydułtowy			
Temat: <b>Projekt robót budowlanych związanych z "Modernizacją łazienek w Domu Pomocy Społecznej im. Papieża Jana Pawła II w Gorzycach"</b>		Symbol proj.: 01/12/2013	
		SKALA 1:25	
Inwestor: Powiat Wodzisławski 44-300 Wodzisław Sl. ul. Bogumińska 2		Lokalizacja: Gorzycy ul. Bogumińska 22 dz. 157/16	
Zakres: <b>Budynek nr. 5 - modernizacja łazienek branża budowlana</b>		<b>Stan projektowany rzut łazienki typ 6C</b>	
Projektant: mgr inż arch Tomasz Glenc		95	DATA 12.2013
inż arch Mateusz Glenc			