


# PROJEKT

BUDYNEK IV  
LAZIENKA TYP 4B - 2,97 m<sup>2</sup>  
II-pietro: ilość 1  
pomieszczenie: B213

D1 - drzwi pełne szer. min. 90 cm,  
otwory nawiewowe min. 200 cm<sup>2</sup>  
Lu - lustro uchylne  
Um - umywalka dla niepełnosprawnych  
Mun - muszla ustępowa dla niepełnosprawnych  
Sp - siedzisko prysznicowe  
Us1 - uchwyt ścienny 70 cm.  
Us2 - uchwyt prysznicowy 70/30 cm.  
Ol - odpływ liniowy  
Uu - uchwyt uchylny 75 cm.  
W - wentylacja  
o - bateria prysznicowa

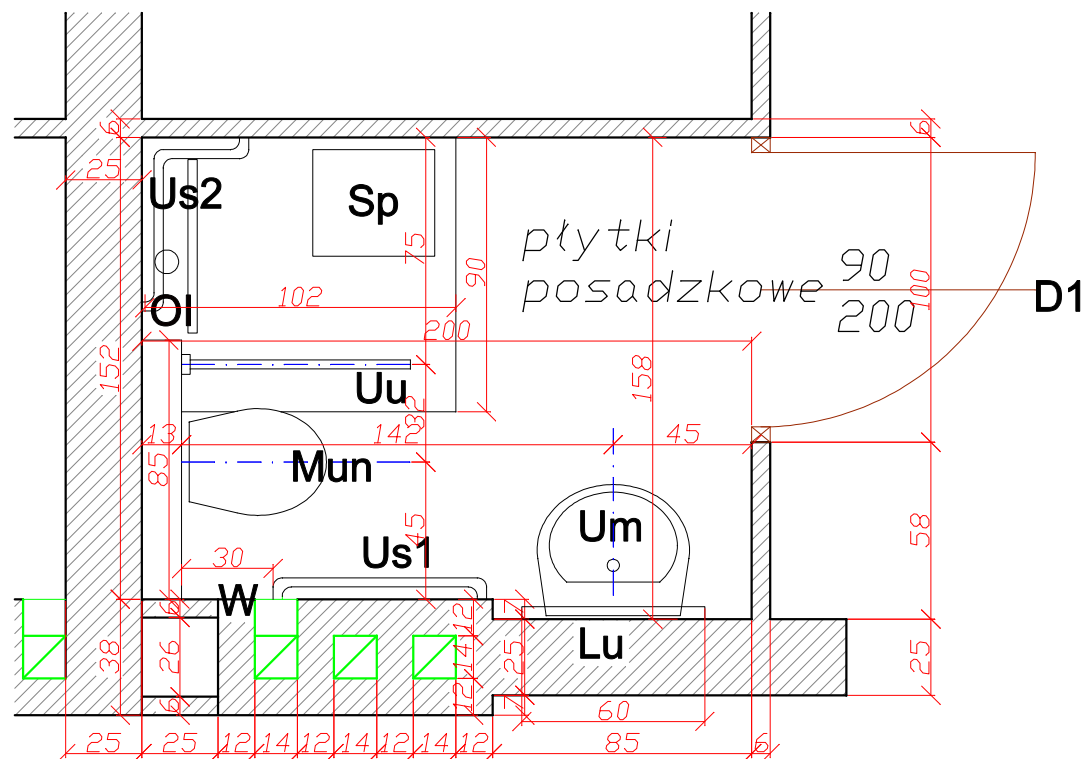

Pracownia Projektowa - Wdrożeniowa FASADA ul. Raciborska 445 44-280 Rydułtowy			
Temat: Projekt robót budowlanych związanych z "Modernizacją łazienek w Domu Pomocy Społecznej im. Papieża Jana Pawła II w Gorzycach"	Symbol proj. : 01/12/2013		SKALA 1:25
Inwestor: Powiat Wodzisławski 44-300 Wodzisław Sl. ul. Bogumińska 2	Lokalizacja: Gorzycy ul. Bogumińska 22 dz. 157/16		
Zakres: Budynek nr. 4 - modernizacja łazienek branża budowlana	Stan projektowany rzut łazienki typ 4B		
Projektant: mgr inż arch Tomasz Glenc Inż arch Mateusz Glenc	59		DATA 12.2013