

PROJEKT


BUDYNEK IV

LAZIENKA TYP 4D (taki sam jak 1A) - 2,96 m²

I-piętro: ilość 4 (2 z nich to lustrzane odbicie typu 4D)

pomieszczenia: B109, B110, B111, B112)

D1 - drzwi pełne szer. min. 90 cm,
otwory nawiewowe min. 200 cm²
Lu - lustro uchylne
Um - umywalka dla niepełnosprawnych
Mun - muszla ustępowa dla niepełnosprawnych
Sp - siedzisko prysznicowe
Us1 - uchwyt ścienny 70 cm.
Us2 - uchwyt prysznicowy 70/30 cm.
Ol - odpływ liniowy
Uu - uchwyt uchylny 75 cm.
W - wentylacja
o - bateria prysznicowa

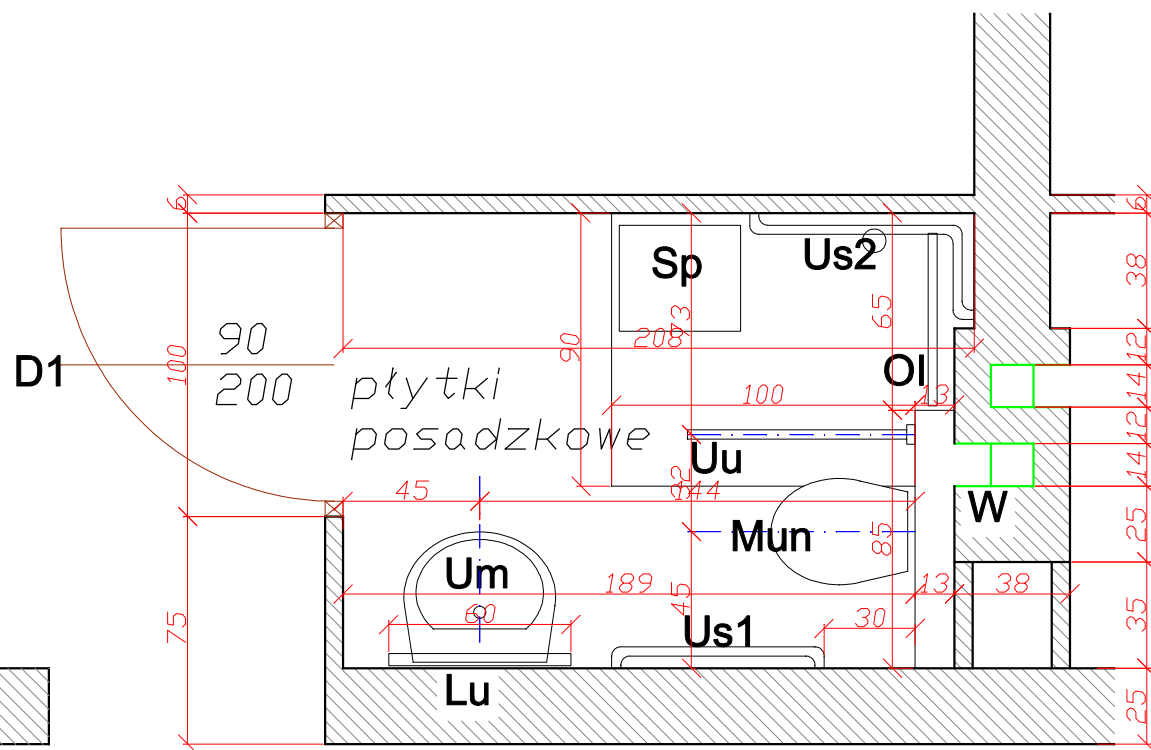

Pracownia Projektowo - Wdrożeniowa FASADA ul. Raciborska 445 44-280 Rydułtowy			
Temat:	Projekt robót budowlanych związanych z "Modernizacją łazienek w Domu Pomocy Społecznej im. Papieża Jana Pawła II w Gorzycach"		Symbol proj :
			01/12/2013
			SKALA 1:25
Inwestor:	Powiat Wodzisławski 44-300 Wodzisław Sl. ul. Bogumińska 2		Lokalizacja:
			Gorzycy ul. Bogumińska 22 dz. 157/16
Zakres:	Budynek nr. 4 - modernizacja łazienek branża budowlana		Stan projektowany rzut łazienki typ 4D
Projektant:	mgr inż arch Tomasz Glenc	65	DATA
	inż arch Mateusz Glenc		12.2013