

# PROJEKT

BUDYNEK VIII

LAZIENKA TYP 8F - 2,89 m<sup>2</sup>

II-pietro: ilość 3

pomieszczenia: D203, D204, D205

D1 - drzwi pełne szer. min. 90 cm,  
otwory nawiewowe min. 200 cm?

Lu - lustro uchylne

Um - umywalka dla niepełnosprawnych

Mun - muszla ustępowa dla niepełnosprawnych

Sp - siedzisko prysznicowe

Us1 - uchwyt ościenny 70 cm.


Us2 - uchwyt prysznicowy 70/30 cm.

OI - odpływ liniowy

Uu - uchwyt uchylny 75 cm.

W - wentylacja

o - bateria prysznicowa

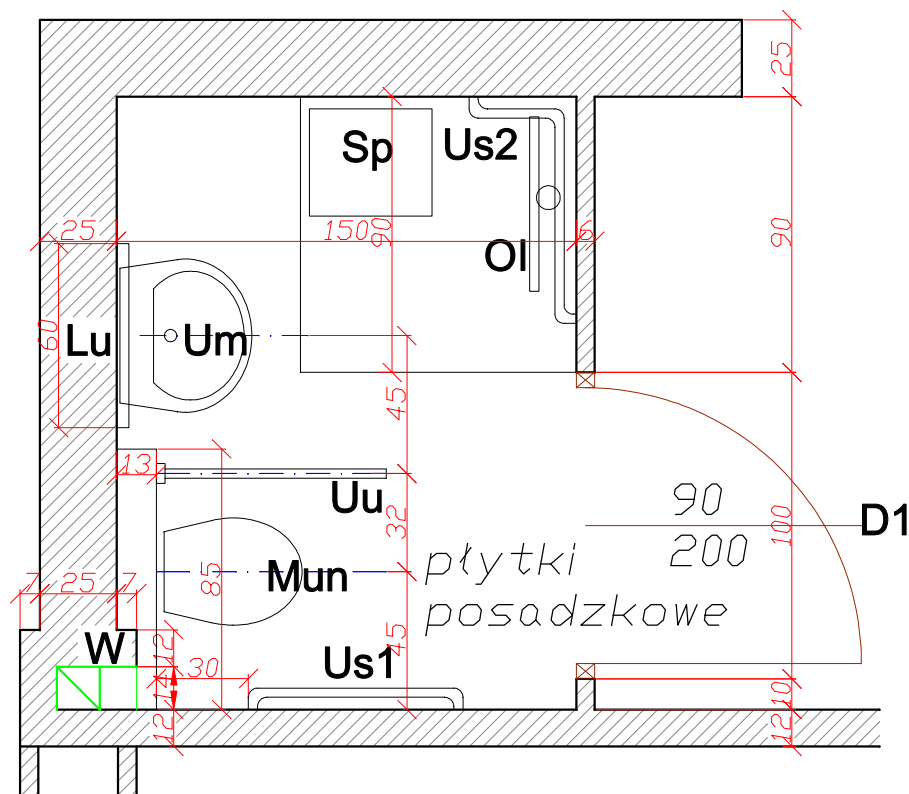

Pracownia Projektowa - Wdrożeniowa FASADA ul. Raciborska 445 44-280 Rydułtowy				
Temat: <b>Projekt robót budowlanych związanych z "Modernizacją łazienek w Domu Pomocy Społecznej im. Papieża Jana Pawła II w Gorzycach"</b>			Symbol proj : 01/12/2013	
			<b>SKALA 1:25</b>	
Inwestor: <i>Powiat Wodzisławski 44-300 Wodzisław Sl. ul. Bogumińska 2</i>		Lokalizacja: Gorzycy ul. Bogumińska 22 dz. 157/16		
Zakres: <b>Budynek nr. 8 - modernizacja łazienek branża budowlana</b>		<b>Stan projektowany rzut łazienki typ 8F</b>		
Projektant:	mgr inż arch Tomasz Glenc		134	DATA 12.2013
	inż arch Mateusz Glenc			