

PROJEKT

BUDYNEK VIII

LAZIENKA TYP 8E (taki sam jak 2D

- 2,92 m²

II-pietro: ilość 1 (1 z nich to

lustrzane odbicie TYPU 8E)

pomieszczenie: D202

D1 - drzwi pełne szer. min. 90 cm,
otwory nawiewowe min. 200 cm?

Lu - lustro uchylne

Um - umywalka dla niepełnosprawnych

Mun - muszla ustępowa dla niepełnosprawnych

Sp - siedzisko prysznicowe

Us1 - uchwyt ścienny 70 cm.


Us2 - uchwyt prysznicowy 70/30 cm.

Di - odpływ liniowy

Uu - uchwyt uchylny 75 cm.

W - wentylacja

o - bateria prysznicowa

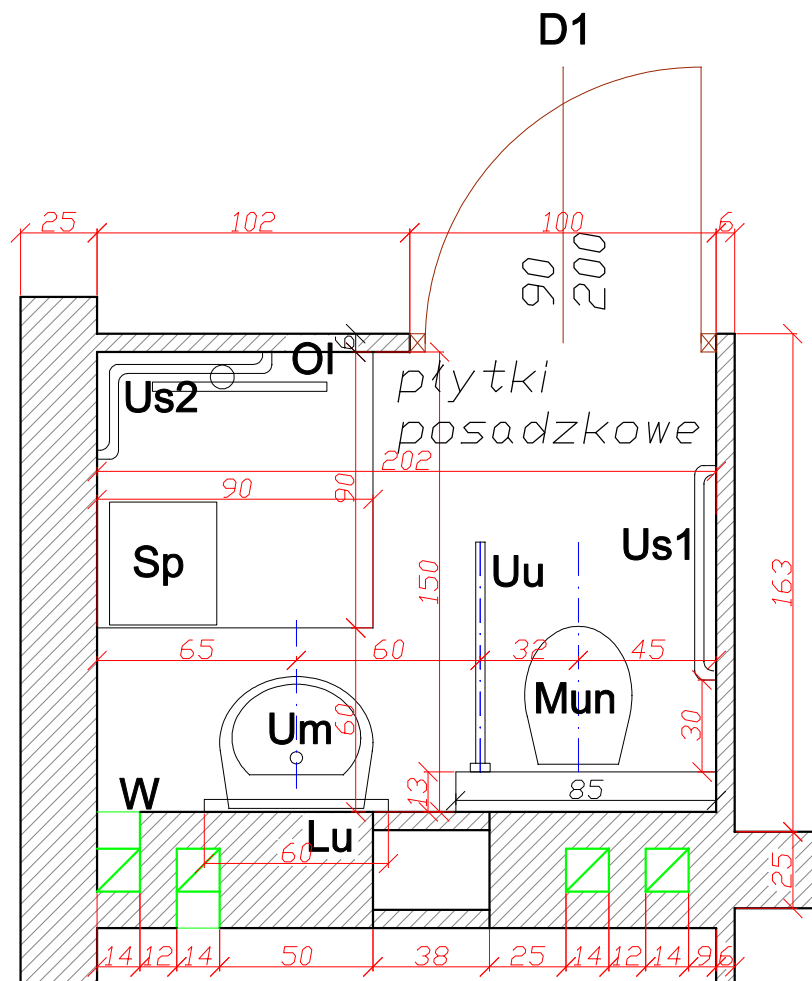

Pracownia Projektowa - Wdrożeniowa FASADA ul. Raciborska 445 44-280 Rydułtowy			
Temat:		Symbol projektu 01/12/2013	
		SKALA 1:25	
Inwestor: Powiat Wodzisławski 44-300 Wodzisław Sl. ul. Bogumińska 2		Lokalizacja: Gorzyce ul. Bogumińska 22 dz. 157/16	
Zakres: Budynek nr. 8 - modernizacja łazienek branża budowlana		Stan projektowany rzut łazienki typ 8E	
Projektant:		131	DATA 12.2013
mgr inż arch Tomasz Glenc			
Inż arch Mateusz Glenc			