


PROJEKT

BUDYNEK VIII
LAZIENKA TYP 8H - 2,61 m²
II-pietro: ilość 1
pomieszczenie: D200

D1 - drzwi pełne szer. min. 90 cm,
otwory nawiewowe min. 200 cm²
Lu - lustro uchylne
Um - umywalka dla niepełnosprawnych
Mun - muszla ustępowa dla niepełnosprawnych
Sp - siedzisko prysznicowe
Us1 - uchwyt ścienny 70 cm.
Us2 - uchwyt prysznicowy 70/30 cm.
Oi - odpływ liniowy
Uu - uchwyt uchylny 75 cm.
W - wentylacja
o - bateria prysznicowa

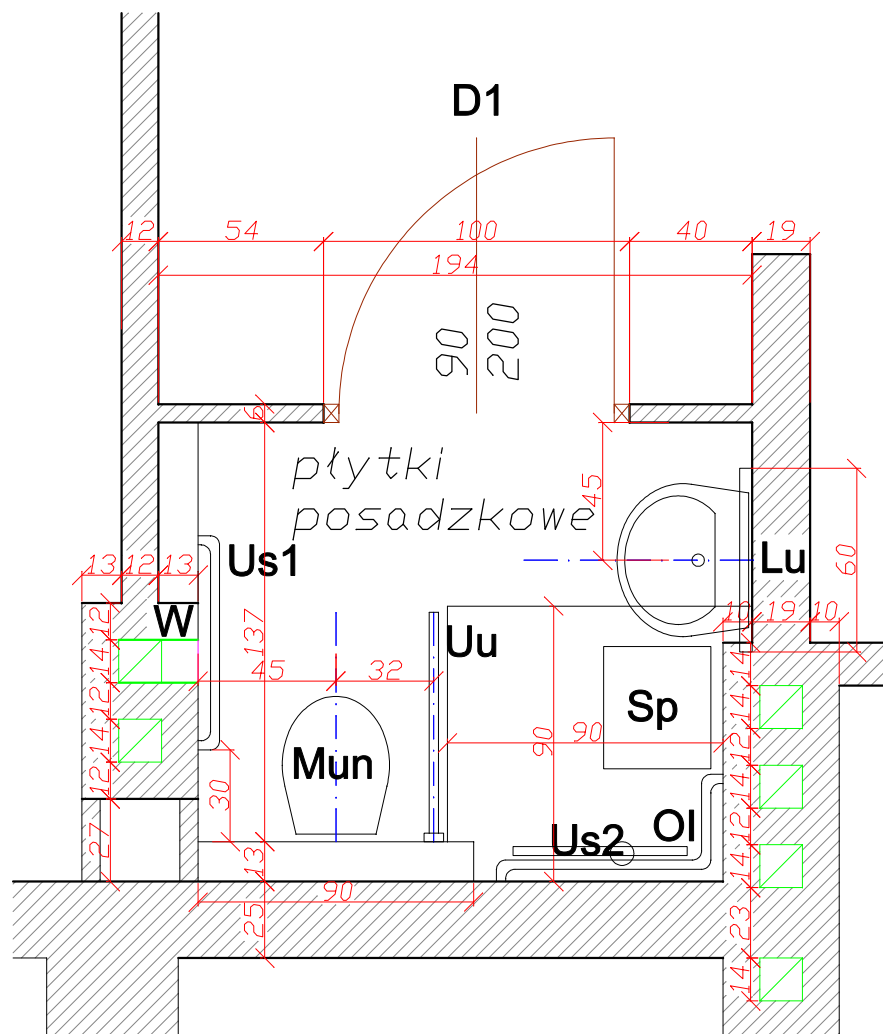

Pracownia Projektowa - Wdrożeniowa FASADA ul. Raciborska 445 44-280 Rydułtowy			
Temat:		Projekt robót budowlanych związanych z "Modernizacją łazienek w Domu Pomocy Społecznej im. Papieża Jana Pawła II w Gorzycach"	Symbol proj : 01/12/2013 SKALA 1:25
Inwestor:		Powiat Wodzisławski 44-300 Wodzisław Sl. ul. Bogumińska 2	Lokalizacja: Gorzycze ul. Bogumińska 22 dz. 157/16
Zakres:		Budynek nr. 8 - modernizacja łazienek branża budowlana	Stan projektowany rzut łazienki typ 8H
Projektant:		mgr inż arch Tomasz Glenc inż arch Mateusz Glenc 	140 DATA 12.2013