

PROJEKT

BUDYNEK VIII

ŁAZIENKA TYP 8B (taki sam jak typ 1A) - 3,04 m²

I-piętro: ilość 11 (3 z nich to lustrzane odbicie TYPU 8B)

pomieszczenia: D101, D102, D104, D107, D108, D109, D111, D114, D115, D118, D122

D1 - drzwi pełne szer. min. 90 cm, otwory nawiewowe min. 200 cm²

Lu - lustro uchylne

Um - umywalka dla niepełnosprawnych

Mun - muszla ustępowa dla niepełnosprawnych

Sp - siedzisko prysznicowe

Us1 - uchwyt ścienny 70 cm.


Us2 - uchwyt prysznicowy 70/30 cm.

Oi - odpływ liniowy

Uu - uchwyt uchylny 75 cm.

W - wentylacja

o - bateria prysznicowa

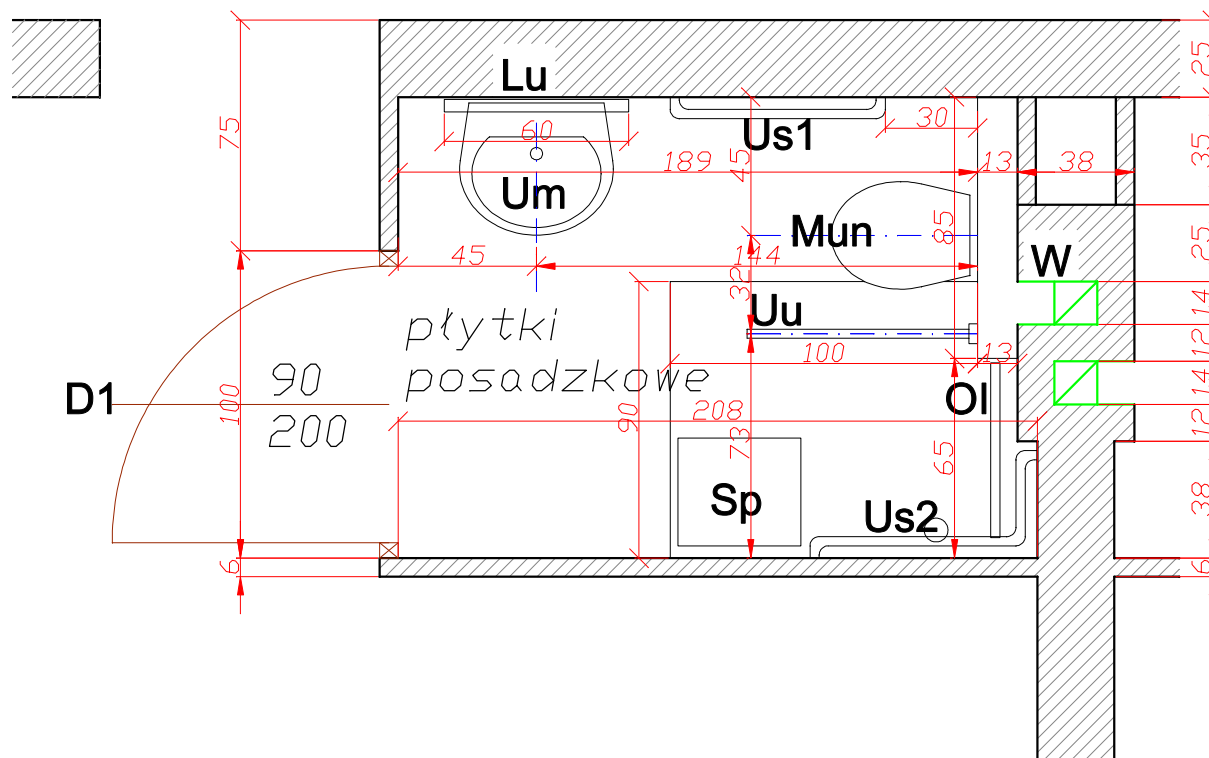

Pracownia Projektowa - Wdrożeniowa FASADA ul. Raciborska 445 44-280 Rydułtowy			
Temat: Projekt robót budowlanych związanych z "Modernizacją łazienek w Domu Pomocy Społecznej im. Papieża Jana Pawła II w Gorzycach"		Symbol proj. : 01/12/2013	
		SKALA 1:25	
Inwestor: Powiat Wodzisławski 44-300 Wodzisław Sl. ul. Bogumińska 2		Lokalizacja: Gorzycy ul. Bogumińska 22 dz. 157/16	
Zakres: Budynek nr. 6 - modernizacja łazienek branża budowlana		Stan projektowany rzut łazienki typ 8B	
Projektant:	mgr inż arch Tomasz Glenc		122
	inż arch Mateusz Glenc		
		DATA 12.2013	