


INWENTARYZACJA

BUDYNEK VI

ŁAZIENKA TYP 6E - 6,39 m²

I-piętro: ilość 3 (1 z nich to
lustrzane odbicie TYPU 6E)

pomieszczenia: C140, C141, C144, C145, C148, C149

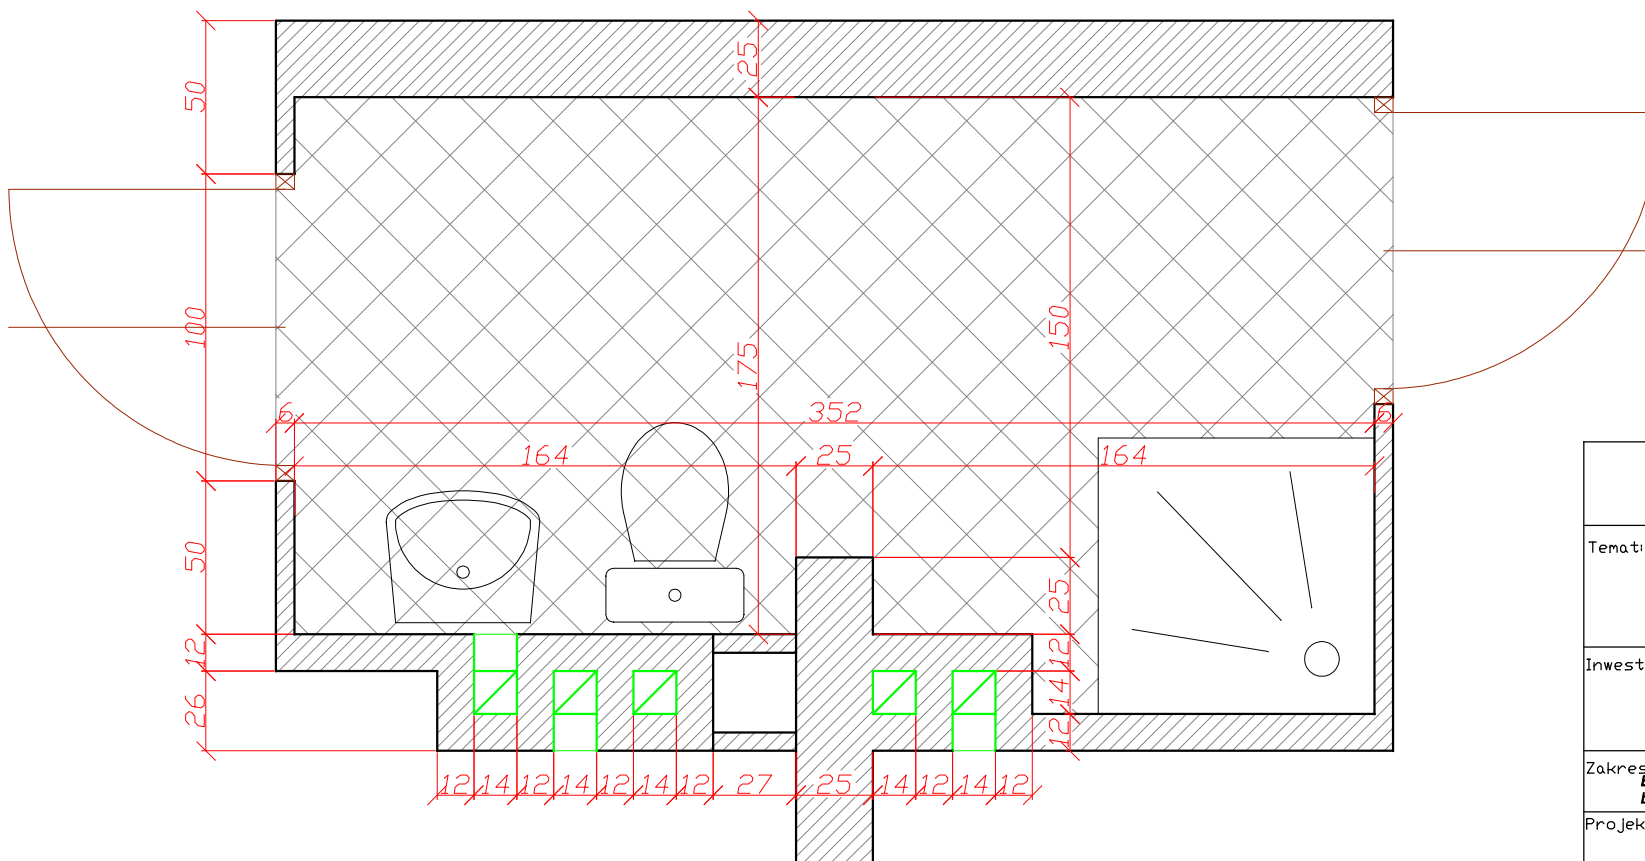

Pracownia Projektowa - Wdrożeniowa FASADA ul. Raciborska 445 44-280 Rydułtowy			
Temat:		Symbol proj. : 01/12/2013	
Projekt robót budowlanych związanych z "Modernizacją łazienek w Domu Pomocy Społecznej im. Papieża Jana Pawła II w Gorzycach"		SKALA 1:25	
Inwestor:		Lokalizacja:	
Powiat Wodzisławski 44-300 Wodzisław Sl. ul. Bogumińska 2		Gorzycy ul. Bogumińska 22 dz. 157/16	
Zakres:		Inwentaryzacja rzut łazienki typ 6E	
Budynek nr. 5 - modernizacja łazienek branża budowlana			
Projektant:		100	
mgr inż arch Tomasz Glenc			
inż arch Mateusz Glenc			
		DATA 12.2013	