






PROJEKT

BUDYNEK VII  
ŁAZIENKA TYP 7B  
2,96 m<sup>2</sup>

-  Wylacznik swiecznikowy
-  **A** Oprawa ścienna IP-44
-  **B** Plafoniera sufitowa
-  Gniazdo 230V IP-44

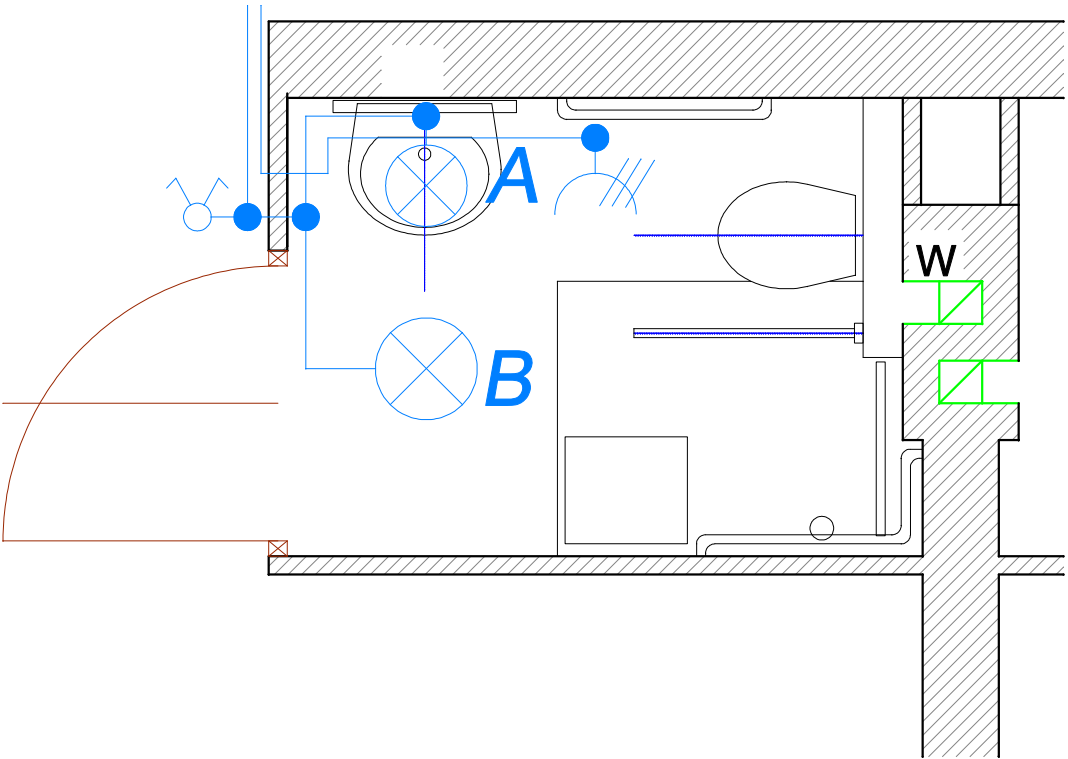

Pracownia Projektowo - Wdrożeniowa FASADA ul. Raciborska 445 44-280 Rydułtowy			
Temat: Projekt robot budowlanych związanych z "Modernizacją łazienek w Domu Pomocy Społecznej im. Papieża Jana Pawła II w Gorzycach"	Symbol projektu: 01/12/2013		SKALA 1:25
Inwestor: Powiat Wodzisławski 44-300 Wodzisław Sl. ul. Bogumińska 2	Lokalizacja: Gorzyce ul. Bogumińska 22 dz. 157/16		
Zakres: Budynek nr. 7 - modernizacja łazienek branża budowlana	Schemat inst. elektr. Rzut łazienki typ 7B		
Projektant: mgr inż arch Tomasz Glenc inż arch Mateusz Glenc	114		DATA 12.2013