






-  Włącznik swiecznikowy
 **A** Oprawa ścienna IP-44
 **B** Plafoniera sufitowa
 Gniazdo 230V IP-44

PROJEKT

BUDYNEK VI
 ŁAZIENKA TYP 6E
 6,01 m²

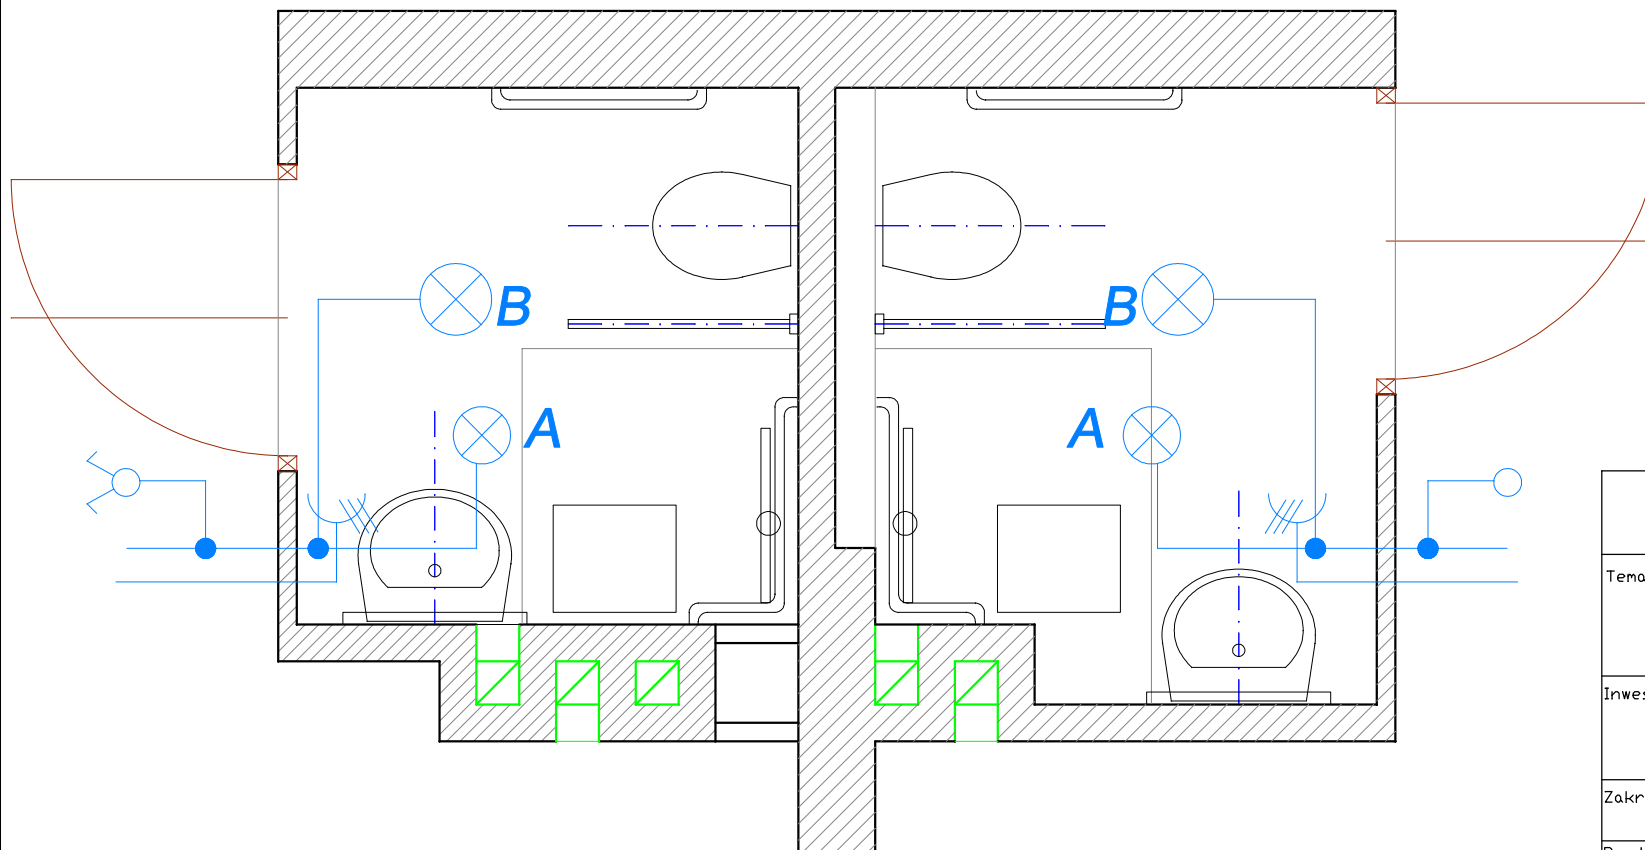

Pracownia Projektowa - Wdrożeniowa FASADA ul. Raciborska 445 44-280 Rydułtowy			
Temat: Projekt robót budowlanych związanych z "Modernizacją łazienek w Domu Pomocy Społecznej im. Papieża Jana Pawła II w Gorzycach"	Symbol proj. : 01/12/2013		SKALA 1:25
Inwestor: Powiat Wodzisławski 44-300 Wodzisław Sl. ul. Bogumińska 2	Lokalizacja: Gorzycy ul. Bogumińska 22 dz. 157/16		
Zakres: Budynek nr. 5 - modernizacja łazienek branża budowlana	Schemat Inst. elektr. Rzut łazienki typ 6E		
Projektant:	mgr inż arch Tomasz Glenc	102	DATA 12.2013
	Inż arch Mateusz Glenc		