






PROJEKT

BUDYNEK VII
ŁAZIENKA TYP 7D
3,66 m²

-  Wylacznik swiecznikowy
-  **A** Oprawa ścienna IP-44
-  **B** Plafoniera sufitowa
-  Gniazdo 230V IP-44

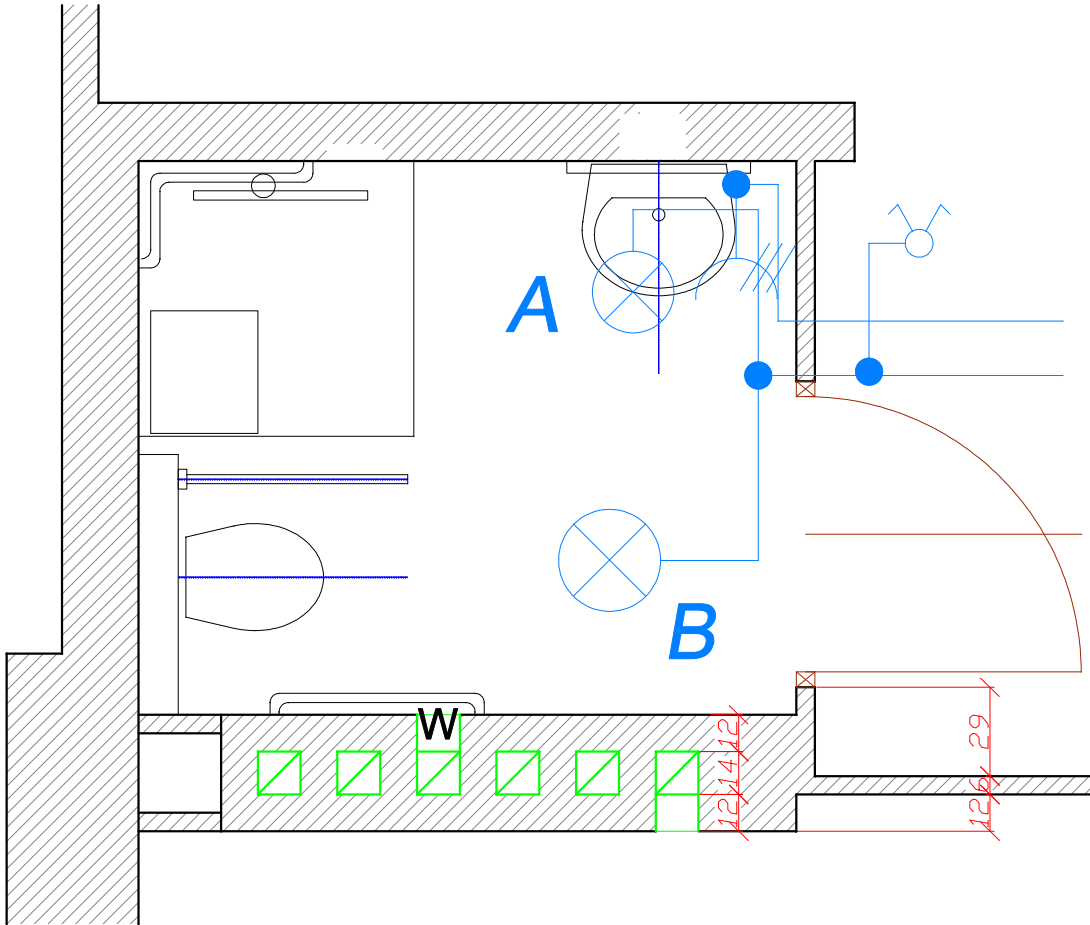

Pracownia Projektowa - Wdrożeniowa FASADA ul. Raciborska 445 44-280 Rydułtowy			
Temat: Projekt robót budowlanych związanych z "Modernizacją łazienek w Domu Pomocy Społecznej im. Papieża Jana Pawła II w Gorzycach"	Symbol proj. : 01/12/2013		
	SKALA 1:25		
Inwestor: Powiat Wodzisławski 44-300 Wodzisław Sl, ul. Bogumińska 2	Lokalizacja: Gorzycy ul. Bogumińska 22 dz. 157/16		
Zakres: Budynek nr. 7 - modernizacja łazienek branża budowlana		Schemat Inst. elektr. Rzut łazienki typ 7D	
Projektant:	mgr inż arch Tomasz Glenc	120	DATA 12.2013
	inż arch Mateusz Glenc		