


INWENTARYZACJA

BUDYNEK IV
LAZIENKA TYP 4B - 3,08 m²
II-pietro: ilość 1
pomieszczenie: B213

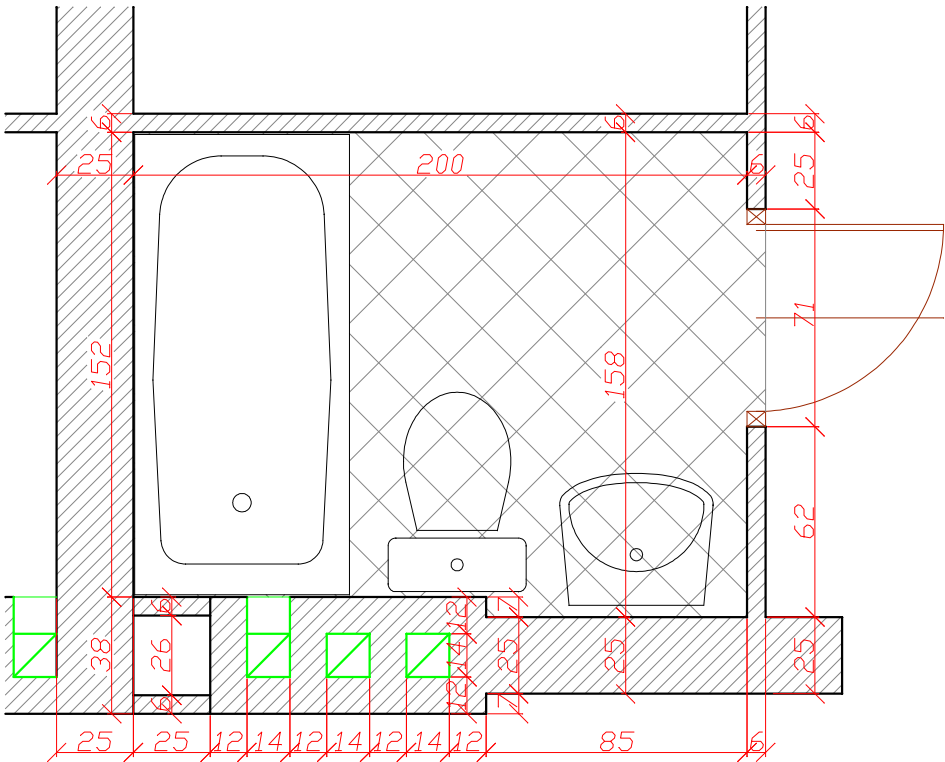

Pracownia Projektowa - Wdrożeniowa FASADA ul. Raciborska 445 44-280 Rydułtowy				
Temat: Projekt robót budowlanych związanych z "Modernizacją łazienek w Domu Pomocy Społecznej im. Papieża Jana Pawła II w Gorzycach"			Symbol proj : 01/12/2013	
			SKALA 1:25	
Inwestor: Powiat Wodzisławski 44-300 Wodzisław Sl. ul. Bogumińska 2			Lokalizacja: Gorzycy ul. Bogumińska 22 dz. 157/16	
Zakres: Budynek nr. 4 - modernizacja łazienek branża budowlana			Inwentaryzacja rzut łazienki typ 4B	
Projektant:	mgr inż arch Tomasz Glenc		58	DATA 12.2013
	Inż arch Mateusz Glenc			