


INWENTARYZACJA

BUDYNEK VIII
LAZIENKA TYP 8H - 2,72 m²
II-pietro: ilosc 1
pomieszczenie: D200

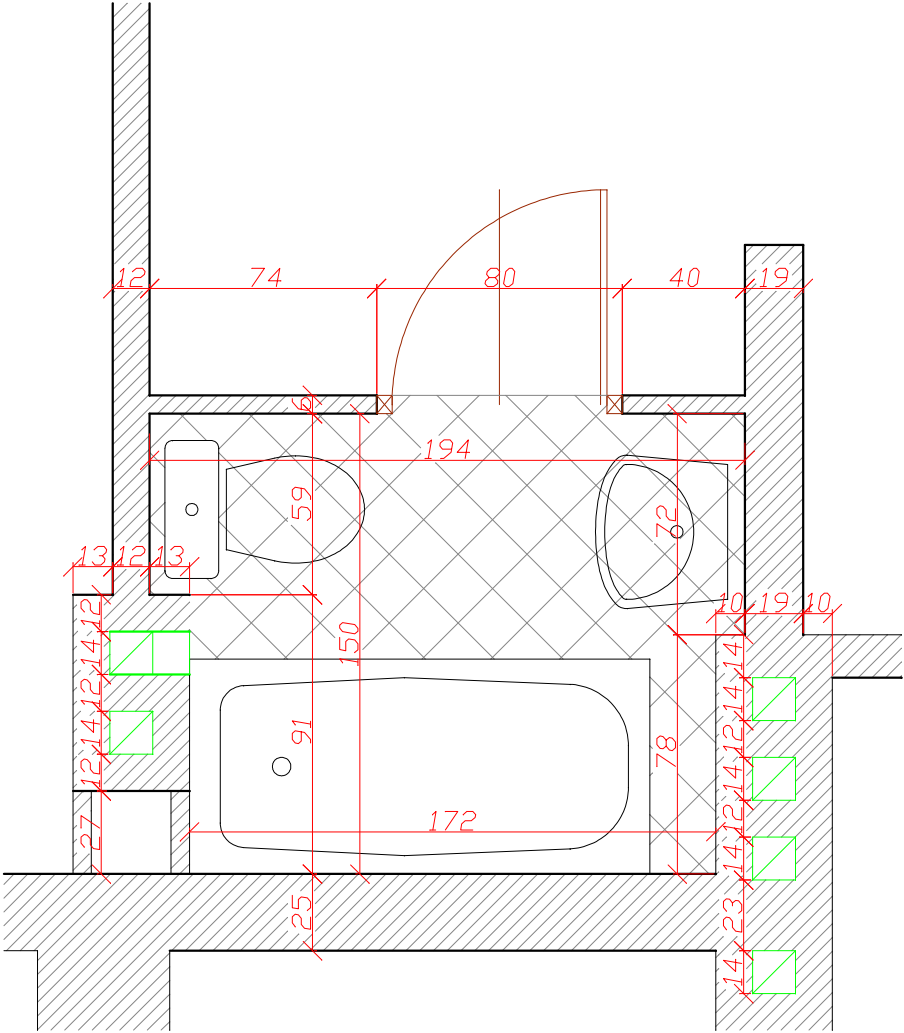

Pracownia Projektowo - Wdrożeniowa FASADA ul. Raciborska 445 44-280 Rydułtowy			
Temat: Projekt robot budowlanych związanych z "Modernizacją łazienek w Domu Pomocy Społecznej im. Papieża Jana Pawła II w Gorzycach"	Symbol proj : 01/12/2013		
	SKALA 1:25		
Inwestor: Powiat Wodzisławski 44-300 Wodzisław Sl. ul. Bogumińska 2		Lokalizacja: Gorzyce ul. Bogumińska 22 dz. 157/16	
Zakres: Budynek nr. 8 - modernizacja łazienek branża budowlana		Inwentaryzacja rzut łazienki typ 8H	
Projektant:	mgr inż arch Tomasz Glenc	139	DATA 12.2013
	Inż arch Mateusz Glenc		