


INWENTARYZACJA

BUDYNEK VIII

LAZIENKA TYP 8C - 3,12 m²

I-pietro: ilość 1

pomieszczenie: D105

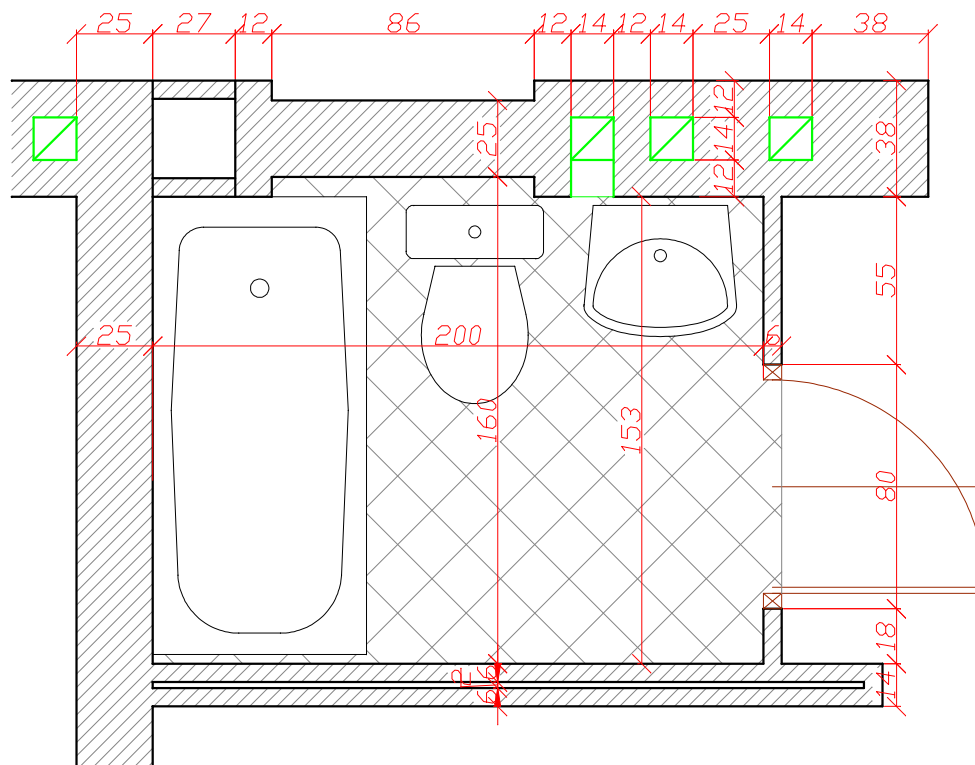

Pracownia Projektowa - Wdrożeniowa FASADA ul. Raciborska 445 44-280 Rydułtowy		
Temat: Projekt robot budowlanych związanych z "Modernizacją łazienek w Domu Pomocy Społecznej im. Papieża Jana Pawła II w Gorzycach"	Symbol projektu: 01/12/2013	
	SKALA 1:25	
Inwestor: Powiat Wodzisławski 44-300 Wodzisław Sl. ul. Bogumińska 2	Lokalizacja: Gorzycy ul. Bogumińska 22 dz. 157/16	
Zakres: Budynek nr. 8 - modernizacja łazienek branża budowlana	Inwentaryzacja rzut łazienki typ 8C	
Projektant:	mgr inż arch Tomasz Glenc	124
	inż arch Mateusz Glenc	
		DATA 12.2013