






PROJEKT

BUDYNEK VIII
ŁAZIENKA TYP 8G
3,70 m²

-  Wylacznik swiecznikowy
-  **A** Oprawa ścienna IP-44
-  **B** Plafoniera sufitowa
-  Gniazdo 230V IP-44

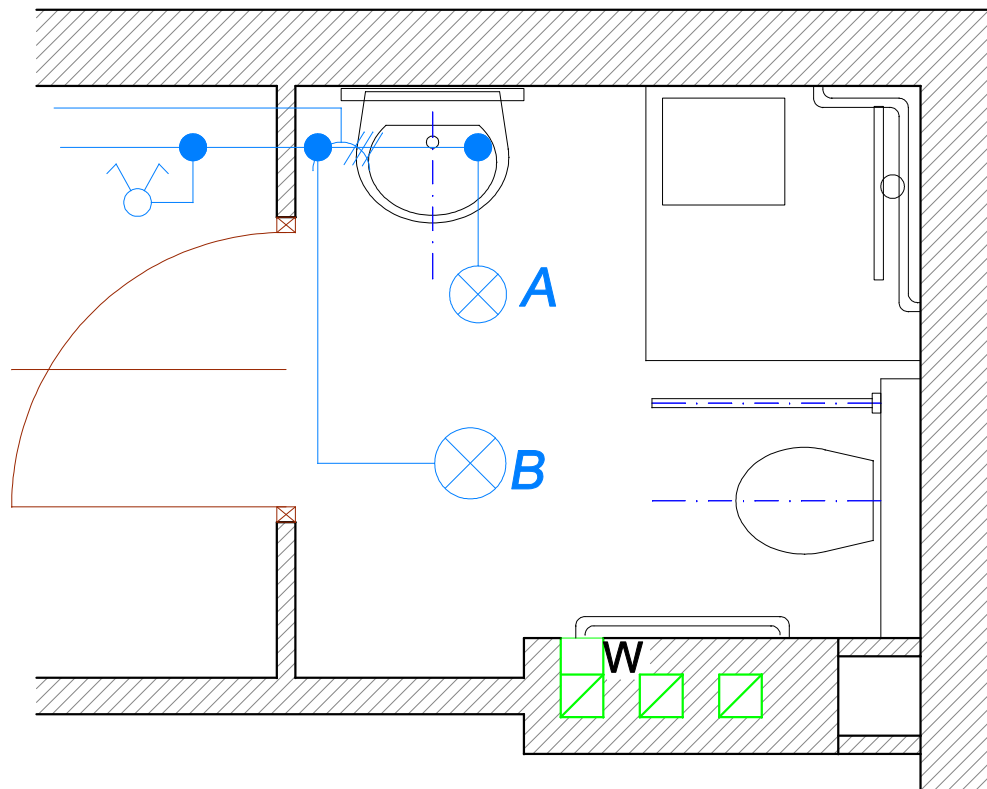

Pracownia Projektowa - Wdrożeniowa FASADA ul. Raciborska 445 44-280 Rydułtowy			
Temat: Projekt robót budowlanych związanych z "Modernizacją łazienek w Domu Pomocy Społecznej im. Papieża Jana Pawła II w Gorzycach"	Symbol projektu 01/12/2013		SKALA 1:25
Inwestor: Powiat Wodzisławski 44-300 Wodzisław Sl. ul. Bogumińska 2	Lokalizacja: Gorzycy ul. Bogumińska 22 dz. 157/16		
Zakres: Budynek nr. 8 - modernizacja łazienek branża budowlana	Schemat inst. elektr. Rzut łazienki typ 8G		
Projektant: mgr inż arch Tomasz Glenc inż arch Mateusz Glenc	138		DATA 12.2013