


LAZIENKA TYP 8D - 3,60 m²

I-pietro: ilosc 1

pomieszczenie: D100

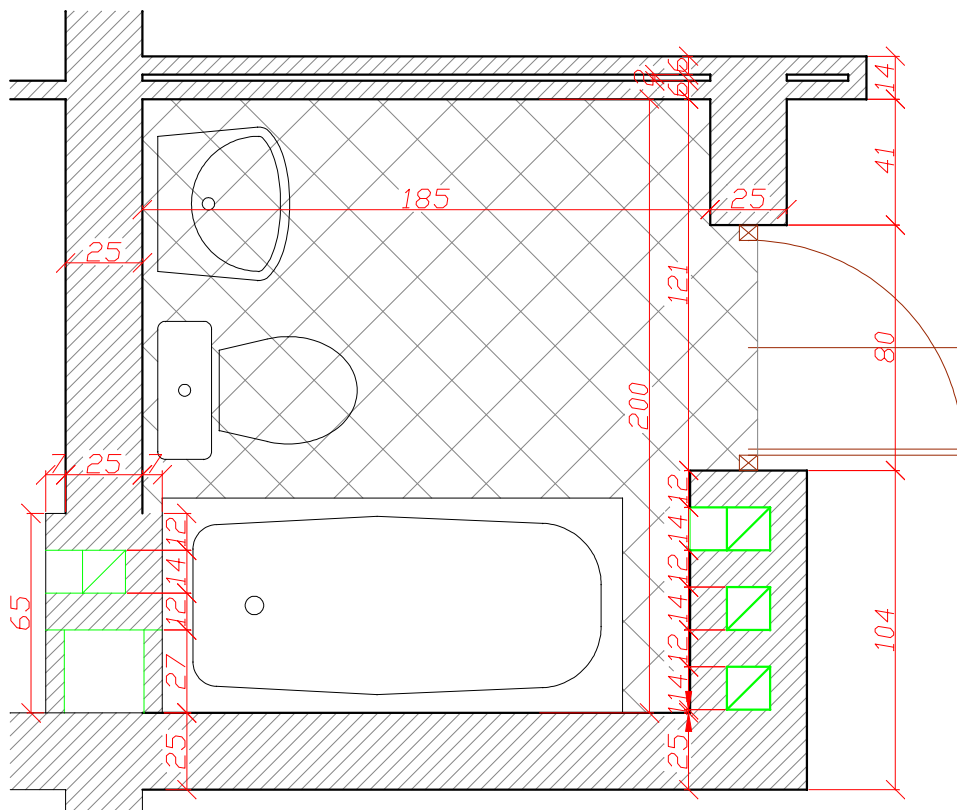

<p>Pracownia Projektowa - Wdrożeniowa FASADA ul. Raciborska 445 44-280 Rydułtowy</p>			
<p>Temat: <i>Projekt robot budowlanych związanych z "Modernizacją łazienek w Domu Pomocy Społecznej im. Papieża Jana Pawła II w Gorzycach"</i></p>			<p>Symbol proj. : 01/12/2013</p>
			<p>SKALA 1:25</p>
<p>Inwestor: <i>Powiat Wodzisławski 44-300 Wodzisław Sl. ul. Bogumińska 2</i></p>		<p>Lokalizacja: Gorzycy ul. Bogumińska 22 dz. 157/16</p>	
<p>Zakres: <i>Budynek nr. 6 - modernizacja łazienek branża budowlana</i></p>		<p><i>Inwentaryzacja rzut łazienki typ 8D</i></p>	
<p>Projektant: <i>mgr inż arch Tomasz Glenc</i> <i>inż arch Mateusz Glenc</i></p>		<p>127</p>	<p>DATA 12.2013</p>