


INWENTARYZACJA

BUDYNEK VIII
LAZIENKA TYP 8E (taki sam jak
2D) - 3,03 m²
II-pietro: ilosc 1 (1 z nich to
lustrzane odbicie TYPU 8E)
pomieszczenie: D202

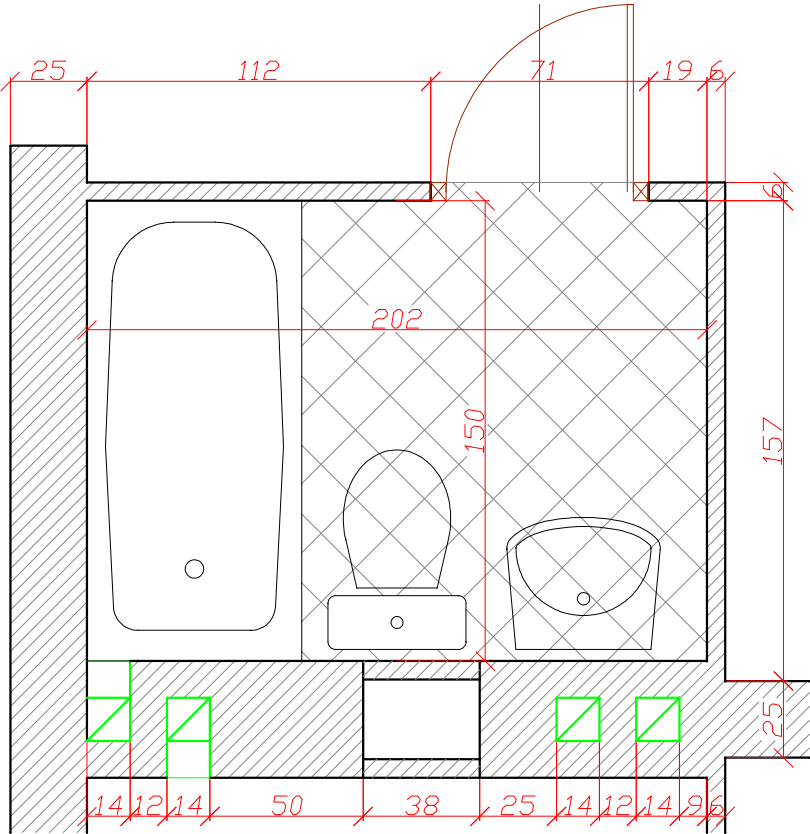

Pracownia Projektowa - Wdrożeniowa FASADA ul. Raciborska 445 44-280 Rydułtowy			
Temat:			Symbol proj. :
			01/12/2013
			SKALA 1:25
Inwestor:		Lokalizacja:	
Powiat Wodzisławski 44-300 Wodzisław Sl. ul. Bogumińska 2		Gorzyce ul. Bogumińska 22 dz. 157/16	
Zakres:		Inwentaryzacja	
Budynek nr. 8 - modernizacja łazienek branża budowlana		rzut łazienki typ 8E	
Projektant:	mgr inż arch Tomasz Glenc	130	DATA 12.2013
	Inż arch Mateusz Glenc		