


INWENTARYZACJA

BUDYNEK VIII
LAZIENKA TYP 8F - 2,98 m2
II-pietro: ilosc 3
pomieszczenia: D203, D204, D205

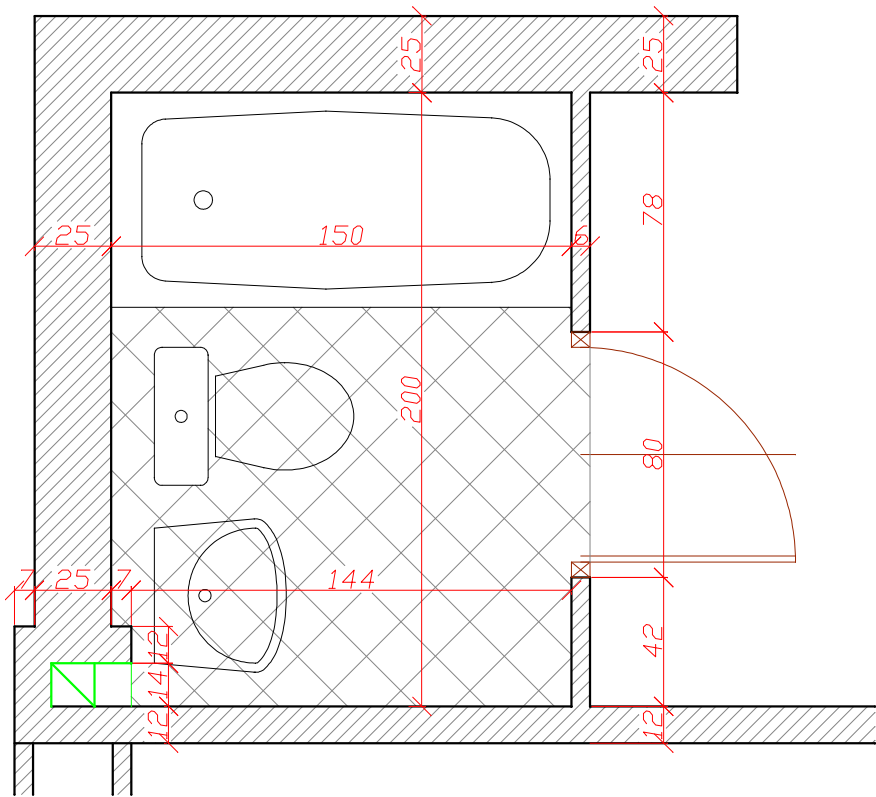

Pracownia Projektowo - Wdrożeniowa FASADA ul. Raciborska 445 44-280 Rydułtowy			
Temat: Projekt robót budowlanych związanych z "Modernizacją łazienek w Domu Pomocy Społecznej im. Papieża Jana Pawła II w Gorzycach"	Symbol proj : 01/12/2013		
	SKALA 1:25		
Inwestor: Powiat Wodzisławski 44-300 Wodzisław Sl. ul. Bogumińska 2	Lokalizacja: Gorzyce ul. Bogumińska 22 dz. 157/16		
Zakres: Budynek nr. 8 - modernizacja łazienek branża budowlana	Inwentaryzacja rzut łazienki typ 8F		
Projektant:	mgr inż arch Tomasz Glenc	133	DATA 12.2013
	Inż arch Mateusz Glenc		