






# PROJEKT

BUDYNEK VIII  
ŁAZIENKA TYP 8D  
3,50 m<sup>2</sup>

-  Wylacznik swiecznikowy
-  **A** Oprawa scienna IP-44
-  **B** Plafoniera sufitowa
-  Gniado 230V IP-44

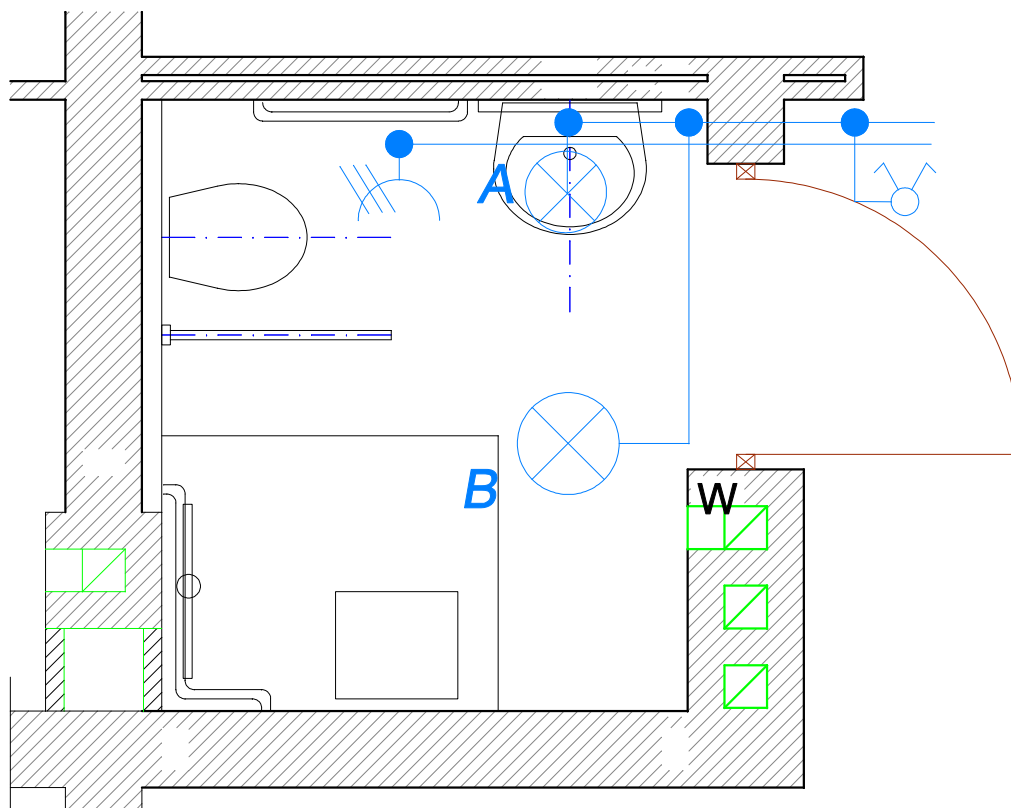

Pracownia Projektowa - Wdrożeniowa FASADA ul. Raciborska 445 44-280 Rydułtowy			
Temat:		Symbol proj.:	
Projekt robót budowlanych związanych z "Modernizacją łazienek w Domu Pomocy Społecznej im. Papieża Jana Pawła II w Gorzycach"		01/12/2013	
		SKALA 1:25	
Inwestor:		Lokalizacja:	
Powiat Wodzisławski 44-300 Wodzisław Sl. ul. Bogumińska 2		Gorzyce ul. Bogumińska 22 dz. 157/16	
Zakres:		Schemat inst. elektr.	
Budynek nr. 8 - modernizacja łazienek branża budowlana		Rzut łazienki typ 8D	
Projektant:		129	DATA 12.2013
mgr inż arch Tomasz Glenc			
inż arch Mateusz Glenc			