






PROJEKT

BUDYNEK VIII
ŁAZIENKA TYP 8H
2,61 m2

-  Wylacznik swiecznikowy
-  **A** Oprawa ścienna IP-44
-  **B** Plafoniera sufitowa
-  Gniazdo 230V IP-44

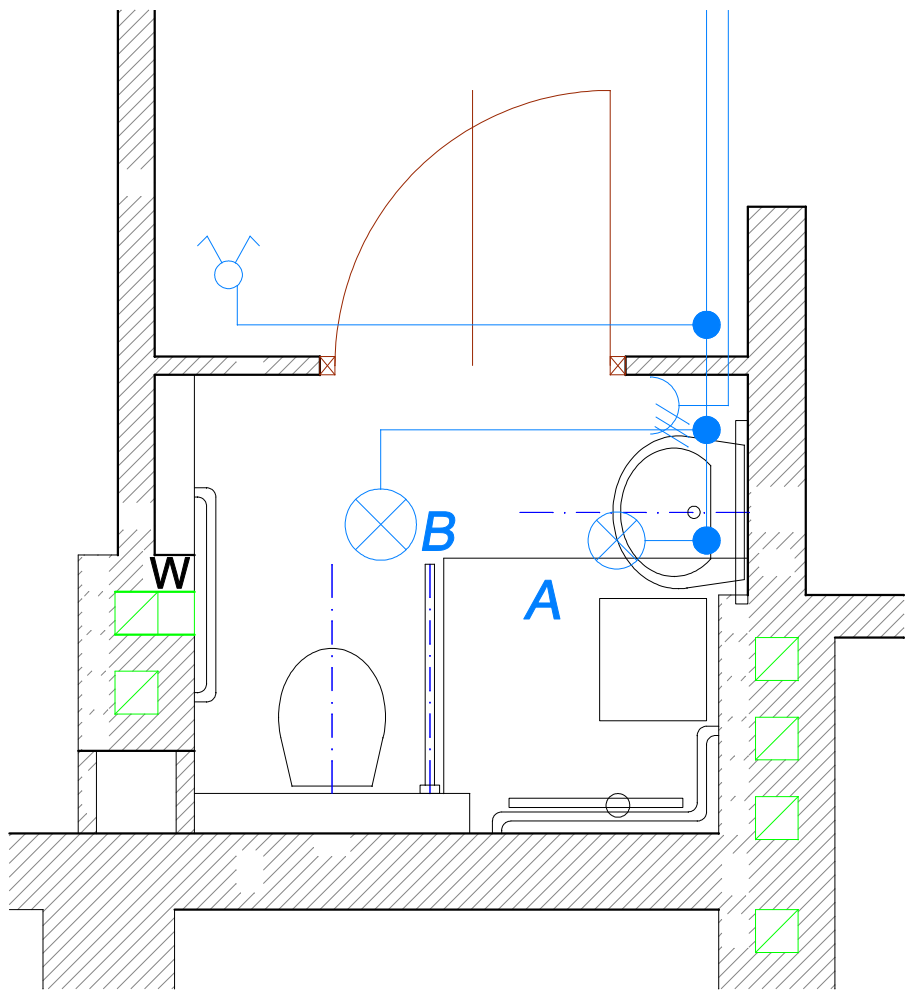

Pracownia Projektowo - Wdrożeniowa FASADA ul. Raciborska 445 44-280 Rydułtowy			
Temat: Projekt robót budowlanych związanych z "Modernizacją łazienek w Domu Pomocy Społecznej im. Papieża Jana Pawła II w Gorzycach"		Symbol proj. : 01/12/2013	
		SKALA 1:25	
Inwestor: Powiat Wodzisławski 44-300 Wodzisław Sl. ul. Bogumińska 2		Lokalizacja: Gorzycy ul. Bogumińska 22 dz. 157/16	
Zakres: Budynek nr. 8 - modernizacja łazienek branża budowlana		Schemat inst. elektr. Rzut łazienki typ 8H	
Projektant:	mgr inż arch Tomasz Glenc	141	DATA 12.2013
	inż arch Mateusz Glenc		