



BUDYNEK VIII  
ŁAZIENKA TYP 8E  
2,92 m<sup>2</sup>

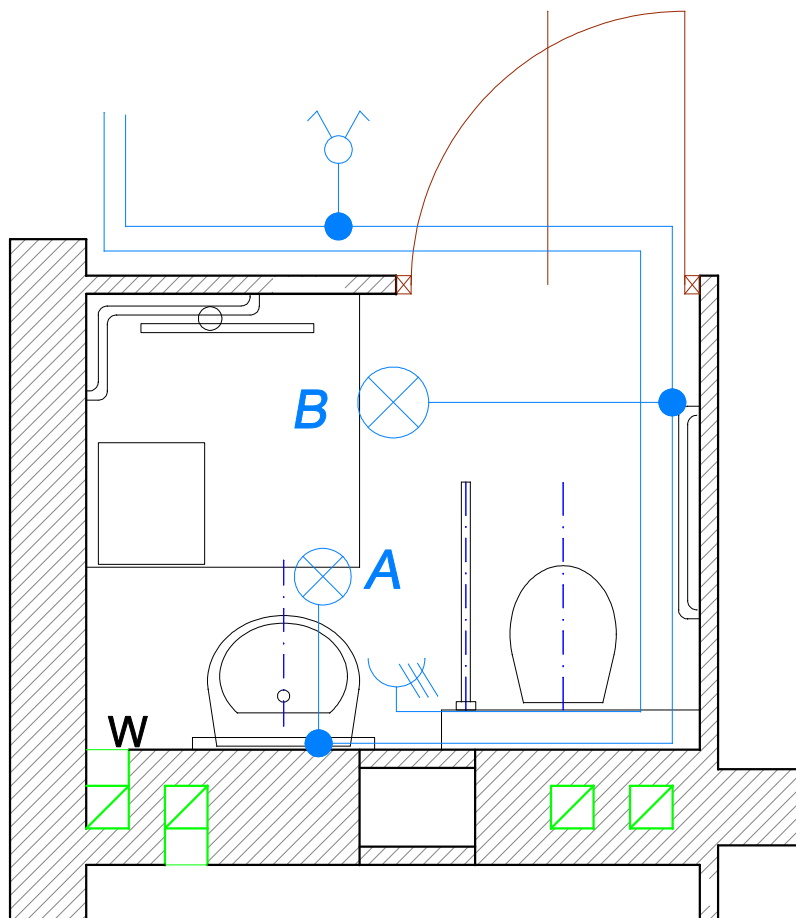

 Wylacznik swiecznikowy

⊗ **A** Prawa ścienna IP-44

 **B** Plafoniera sufitowa

 Grnido 230V IP-44

<b><i>Pracownia Projektowo - Wdrożeniowa FASADA</i></b> <b><i>ul. Raciborska 445 44-280 Rydułtowy</i></b>			
Temat:		Symbol proj.: 01/12/2013	
		SKALA 1:25	
Inwestor: <i>Powiat Wodzisławski</i> <i>44-300 Wodzisław Sl.</i> <i>ul. Bogumińska 2</i>		Lokalizacja: Gorzyce ul. Bogumińska 22 dz. 157/16	
Zakres: <b><i>Budynek nr. 8 - modernizacja łazienek</i></b> <b><i>branża budowlana</i></b>		Schemat inst. elektr. Rzut łazienki typ 8E	
Projektant:	<i>mgr inż arch Tomasz Glenc</i>		DATA 12.2013
	<i>inż arch Mateusz Glenc</i>		